

Kulturzentrum Linse Liebfrauenstr.58 88250 Weingarten
Tel 0751-51199; Fax 0751-51197
Datenstand 3/2001

Technikplan Großer Saal


Tontechnik:

- Mischpult Allen&Heath GL3 32 Kanal, 6 Auxwege 4 fach Klangregelung mit 2 fach parametrischen Mitten, Phasenwender, 4 Subgruppen, 4 Stereo Returns, Tape Rec/Send
- Siderack mit:
 - o Behringer Composer Pro MDX2200 Dual Kompressor/Limiter/Gate
 - o IMQ Dual Kompressor/Limiter/Gate
 - o 2 Alesis Midiverb 4
 - o 1 2x 15 Band EQ IMQ
 - o 1 2x 31 Band EQ DOD
 - o 2 27 Band EQ Rane
 - o CD-Spieler
- 4 Monitorboxen mit Amping 2x300W
- Aktive 18/12/2 Front mit je 1,5kW, integriertem Kompressor/Limiter
- 40 kanaliges Multicore mit 32 Send und 8 Return, montiert auf linker Bühnenseite
- diverse DI-Boxen, Aktive und Passive
- Mikrofonsatz, bestehend aus
 - o 2x Shure SM58
 - o 2x AKG C1000
 - o 2x IMQ Kondensator Richtmikro
 - o 2x AKG D770 (ähnlich Shure SM 57)
 - o 3x Sennheiser MD521 Drums, Sax
 - o 3x Sennheiser E865 Kondensator Gesang
 - o 2x Sennheiser E604 Clip für Drums
 - o 1x Sennheiser E602 Bassdrum, Gebläse
 - o Stativsatz und Mikrokabel dazu


Lichttechnik

- Mischpult MA Lightcommander 12/2
- Dimmer MA 12/2,3 kW Digital mit 24fach Connex Patchfeld
- 4x Coemar Stufenlinse 1kW AL mit Torblende, Filterrahmen
- 4x Coemar Stufenlinse 1kW FR mit Torblende, Filterrahmen
- 8 PAR 64 mit Filterrahmen
- 4 Strand Zoom Profiler 23/40 600W mit Kaltlichtspiegel, Filterrahmen
- Gitterrohrrahmen an der Decke vor der Bühne mit vorverkabelten Splittboxen
- 4 Halogenfluter a'300W auf der Bühne
- Verlängerungskabel Schuko
- Spannfixe

Kulturzentrum LINSE Liebfrauenstr. 58, 88250 Weingarten; Tel. 0751-51199; Fax 0751-551197
 Raumplan Großer Saal, Draufsicht, Stand 3/2001, Masstab 1:100
 140 Sitzplätze im Saal, 8 in der Loge (fallen weg bei Veranstaltungen mit Tontechnik)
 zzgl. 30 blauen und 4 roten Stühlen, die unter der Bühne lagern

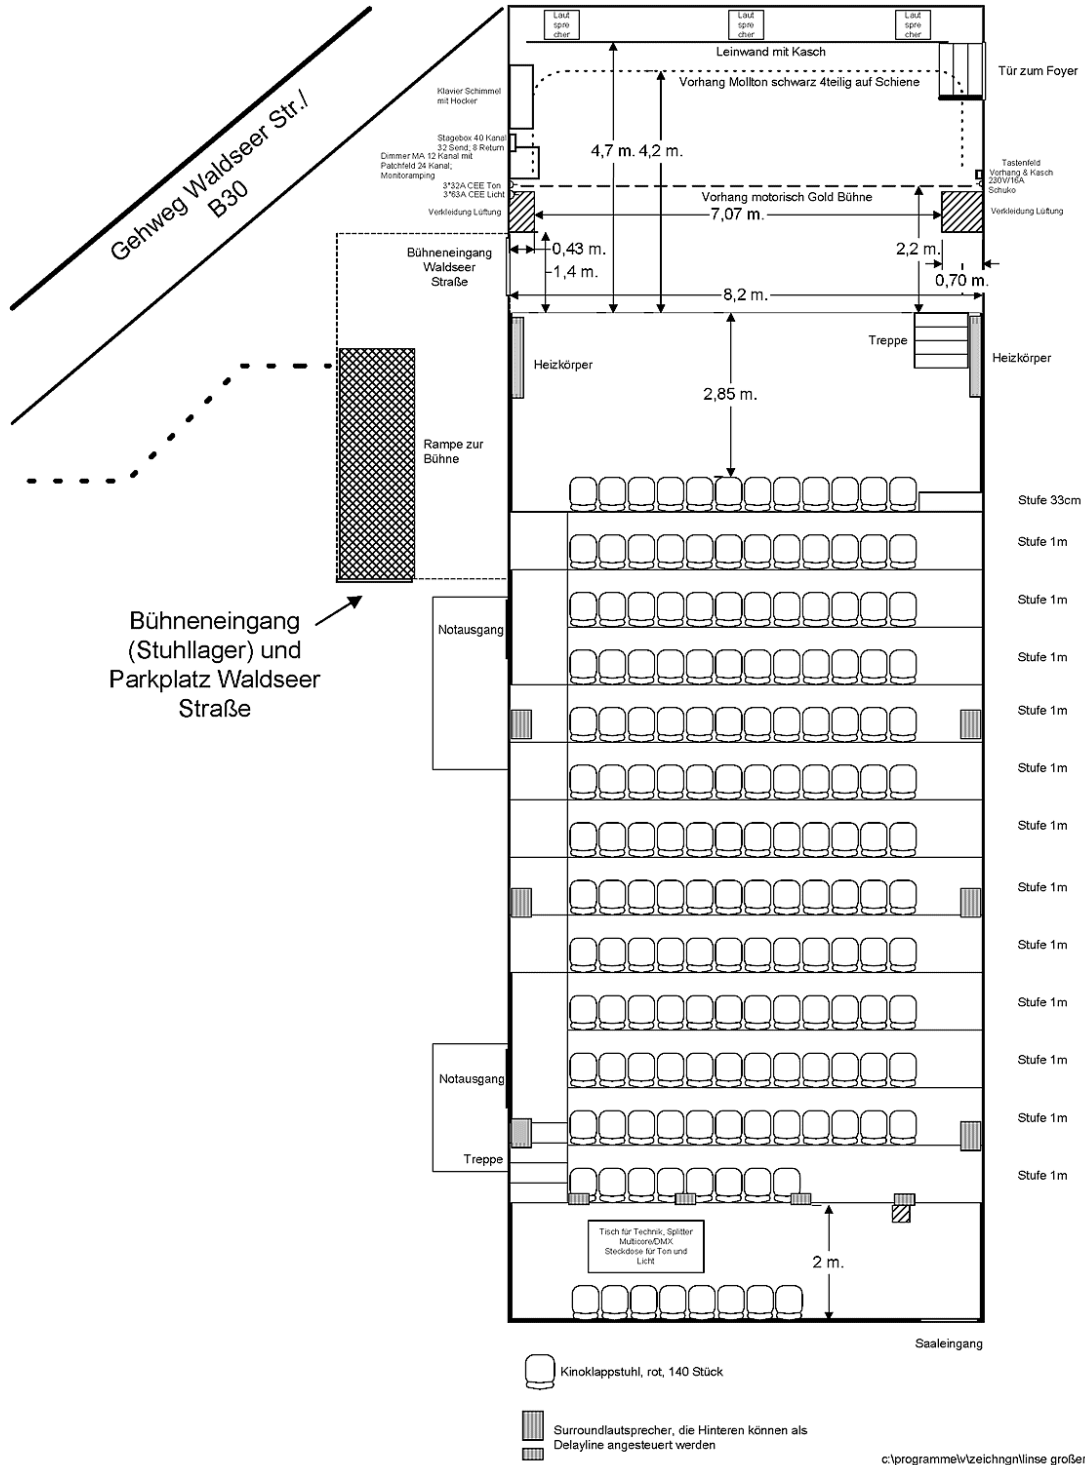

Kulturzentrum LINSE Liebfrauenstr. 58, 88250 Weingarten; Tel. 0751-511199; Fax 0751-551197
Bühnenplan Großer Saal, Saalsicht, Stand 3/2001, Massstab 1:50

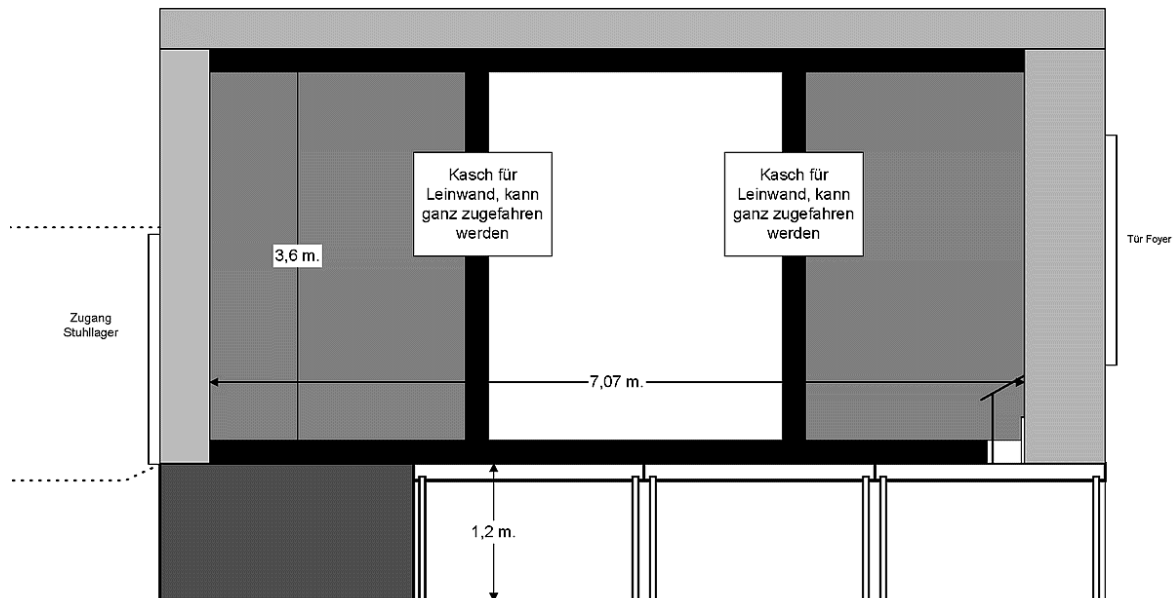

Erläuterungen zur Bühne

Die Bühne ist eine Holzbühne mit PVC-Belag. Sie ist mit einem Teppichboden zur Resonanzminderung abgedeckt. Dieser kann für Tanzveranstaltungen abgenommen werden.

Sie hat eine Höhe vom Boden von 1,20m und ist max. 4,70m tief. Die Breite des Portals beträgt ca. 7m, die Höhe des Portals 3,60m. Zur Leinwand hin beträgt die lichte Höhe dann 3,90m. Vor der Leinwand ist ein schwarzer Kasch angebracht, der sich ganz zufahren läßt.

Direkt hinter dem Portal fährt der goldfarbene Hauptvorhang. Hinter dem Vorhang beträgt die Bühnentiefe noch ca. 2,50m.

Vor der Leinwand gibt es eine ca. 50cm tiefe Gasse hinter einem 4 teiligen schwarzen Molltonvorhang.

Auf der rechten Seite befindet sich hinter dem Molltonvorhang ein Abgang zum Foyer.

Auf der linken Seite befindet sich an der Bühnenvorderkante der Eingang zur Waldseer Straße, durch den die benötigten Utensilien durch den Stauraum, daß Stuhllager, auf die Bühne gebracht werden können.

Ein Teil der Bühne besteht aus Bühnenelementen, unter denen Stühle lagern und unter denen man benötigte Utensilien stauen kann, sofern sie nicht mehr im Stuhllager Platz haben.

Die Garderoben befinden sich im 1. Stock und sind durch den Abgang durchs Foyer zu erreichen.

Eine Videoüberwachung mit Ton besteht zur Bühne ebenfalls.

Ton- und Lichttechnik ist vorhanden, gegebenenfalls gesonderte Liste anfordern.